


Эскизный дизайн проект интерьеров и входных групп мастерских № 415 и № 44 в ГБПОУ РО "РКСИ"



Корпоративная защита
от внутренних угроз
информационной
безопасности



ИТ-решения
для бизнеса
на платформе
"1С: Предприятие 8"

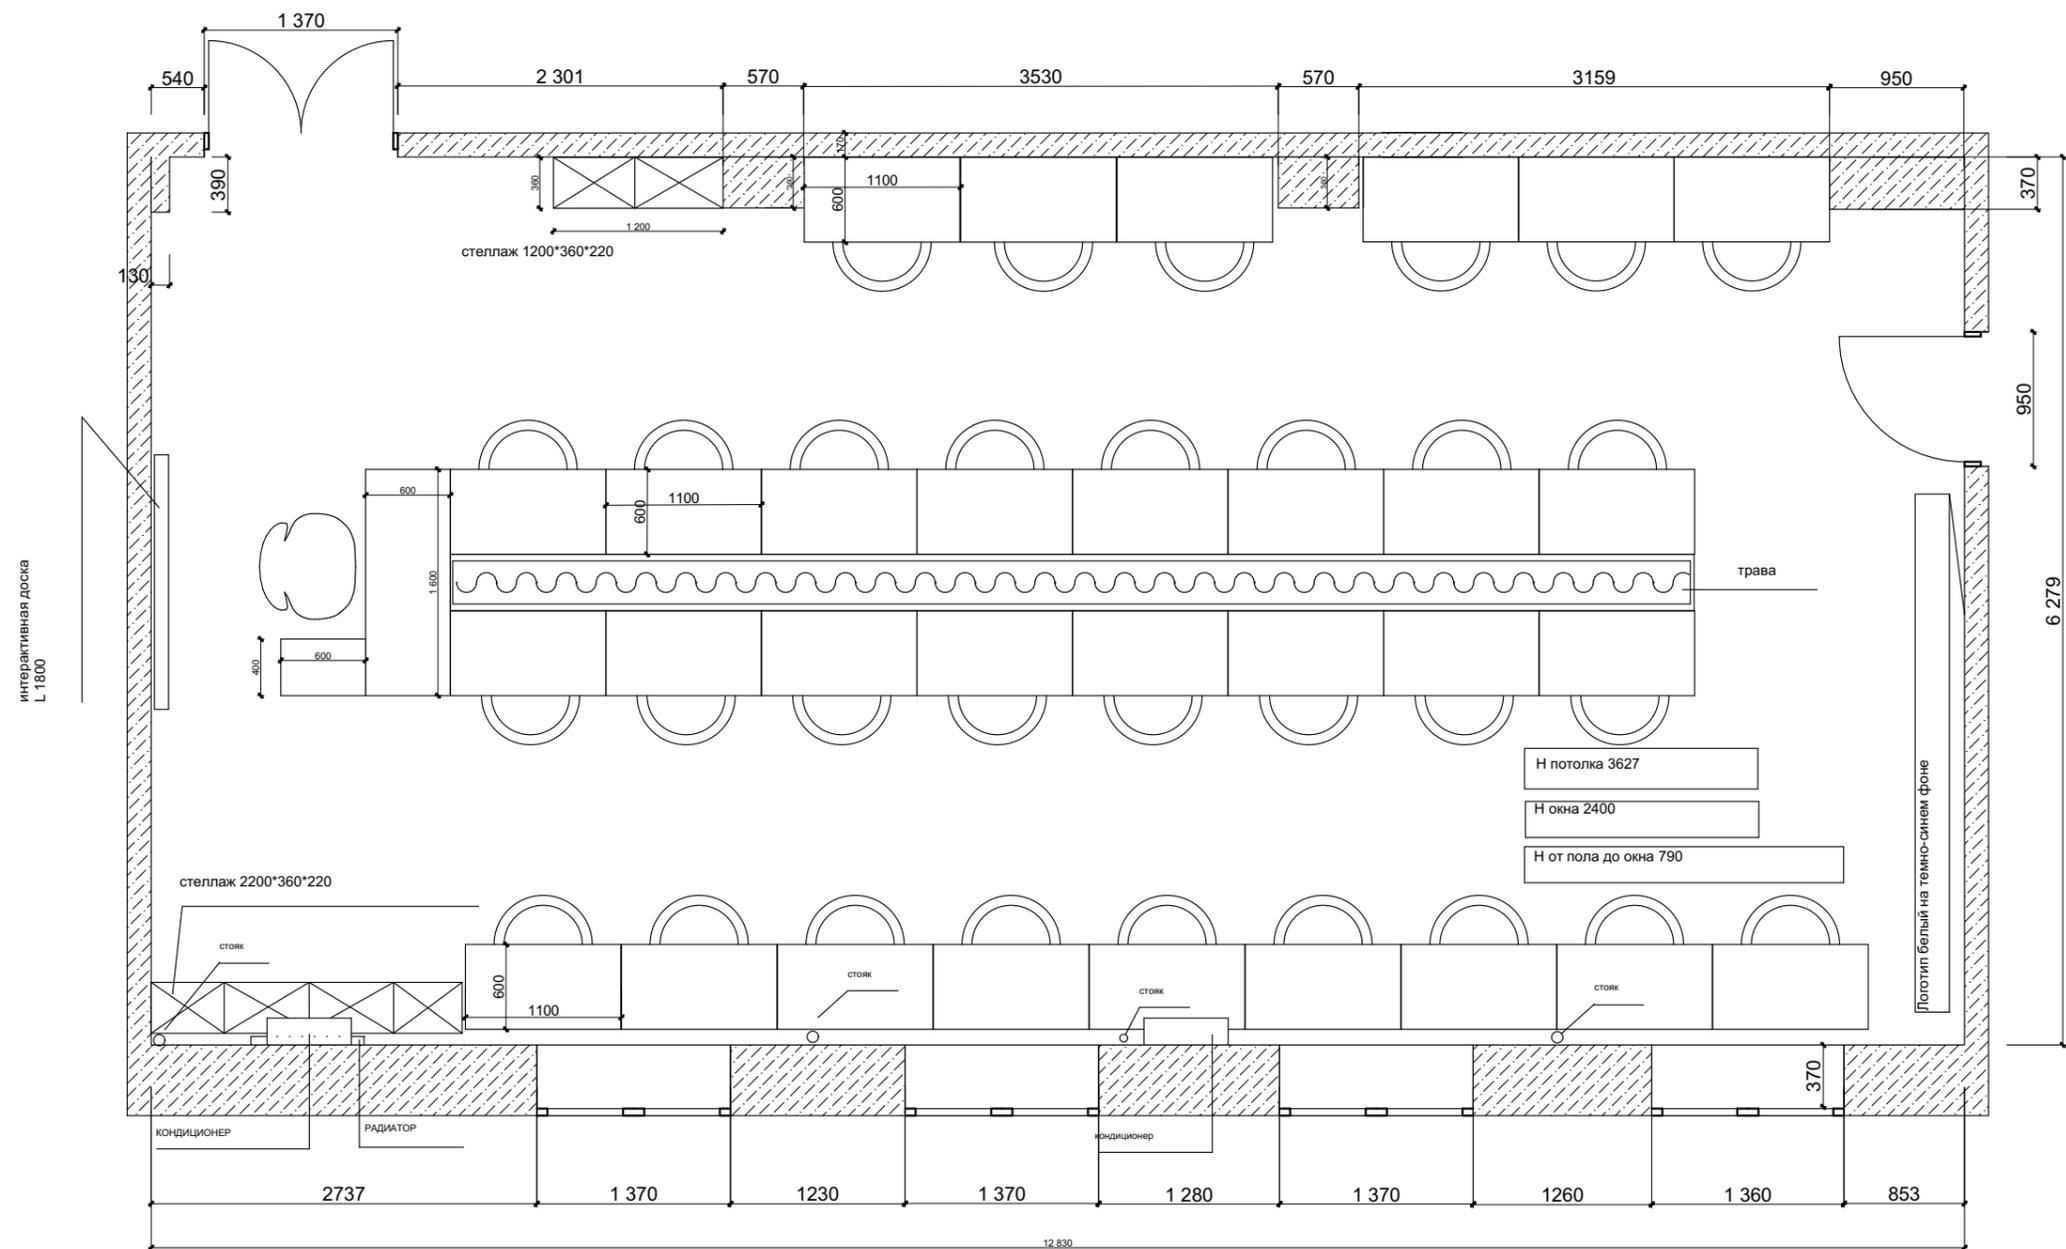

						Эскизный дизайн -проект ауд 415 "ИТ решения для бизнеса на платформе "1С Предприятие 8"			
						по адресу : г. Ростов-на-Дону , ул. Тургеневская 10/6			
Изм.	Коп.уч.	Лист	№Док.	Подп.	Дата	ИНТЕРЬЕР	Стадия	Лист	Листов
разработал		Титова Т.			09.2021		#Стадия Проекта	02	
						Разработка плана помещения с расстановкой мебели и оборудования , ауд. №415 М 1:50			



						Эскизный дизайн -проект ауд 415 "ИТ решения для бизнеса на платформе "1С Предприятие 8"			
						по адресу : г. Ростов-на-Дону , ул. Тургеневская 10/6			
Изм.	Кол.ч.	Лист	№Док.	Подп.	Дата	ВИД 2,ауд.415	Стадия	Лист	Листов
разработал		Титова Т.			09.2021		#Стадия Проекта	07	
						Вид 2,ауд 415			



						Эскизный дизайн -проект ауд 415 "ИТ решения для бизнеса на платформе "1С Предприятие 8"			
						по адресу : г. Ростов-на-Дону , ул. Тургеневская 10/6			
Изм.	Кол.ч.	Лист	№Док.	Подп.	Дата	ВИД 3, ауд.415	Стадия	Лист	Листов
разработал		Титова Т.			09.2021		#Стадия Проекта	08	
						Вид 3, ауд 415			




						Эскизный дизайн -проект ауд 415 "ИТ решения для бизнеса на платформе "1С Предприятие 8"			
						по адресу : г. Ростов-на-Дону , ул. Тургеневская 10/6			
Изм.	Кол.уч.	Лист	№Док.	Подп.	Дата	ВИД 1, ауд.415	Стадия	Лист	Листов
разработал		Титова Т.			09.2021		#Стадия Проекта	06	
						Вид 1, ауд 415			



						Эскизный дизайн -проект ауд 415 "ИТ решения для бизнеса на платформе "1С Предприятие 8"			
						по адресу : г. Ростов-на-Дону , ул. Тургеневская 10/6			
Изм.	Коп.уч.	Лист	№Док.	Подп.	Дата		Стадия	Лист	Листов
разработал		Титова Т.			09.2021	ВХОДНАЯ группа	#Стадия Проекта	11	
						Входная группа ауд 415 (1)			



						Эскизный дизайн -проект ауд 415 "ИТ решения для бизнеса на платформе "1С Предприятие 8"			
						по адресу : г. Ростов-на-Дону , ул. Тургеневская 10/6			
Изм.	Коп.уч.	Лист	№Док.	Подп.	Дата		Стадия	Лист	Листов
разработал		Титова Т.			09.2021	ВИД 1, ауд.415	#Стадия Проекта	09	
						НОВИАЦИЯ 415			

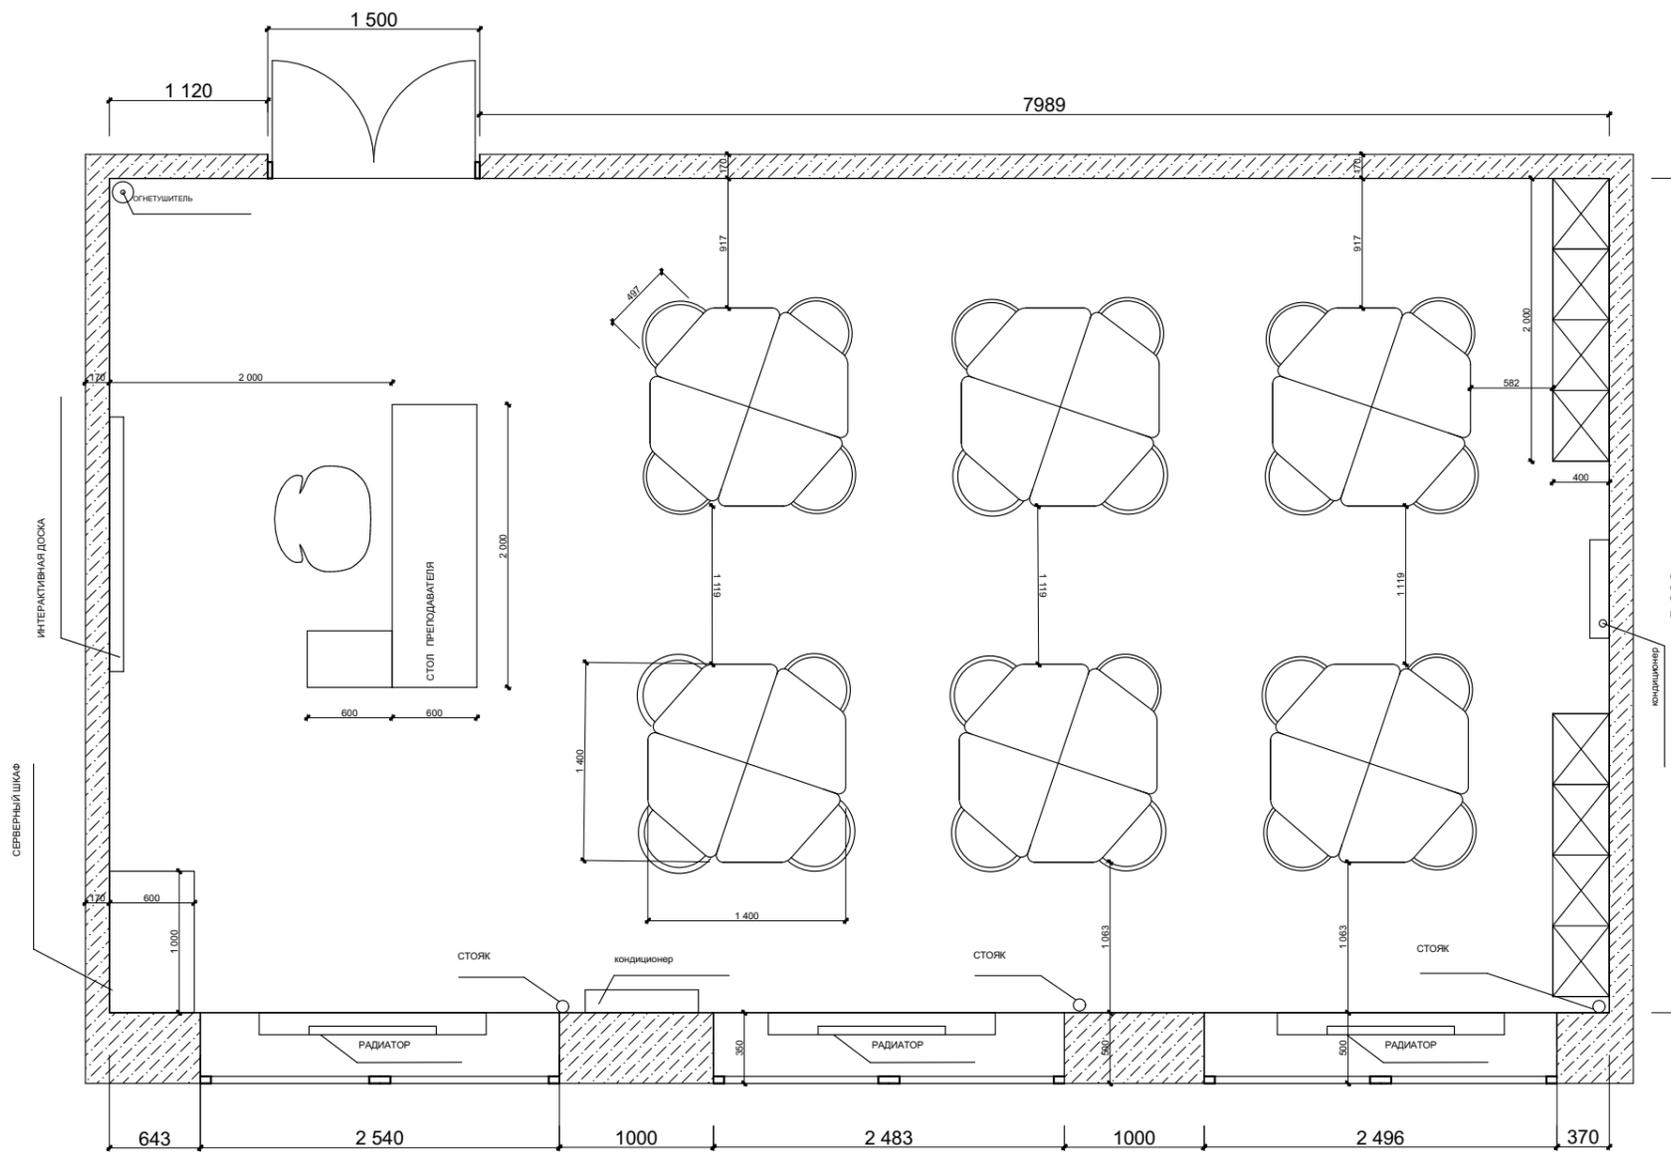

						Эскизный дизайн -проект ауд 44 " Корпоративная защита от внутренних угроз информационной безопасности"		
						по адресу : г. Ростов-на-Дону , пр.Коммунистический 11		
Изм.	Коп.уч.	Лист	№Док.	Подп.	Дата			
разработал		Титова Т.			09.2021	ИНТЕРЬЕР		
						Стадия	Лист	Листов
						#Стадия Проекта	01	
						Разработка плана помещения с расстановкой мебели и оборудования ,ауд. 44 М 1:50		

